

SCALA DI 1: 200

RISERVATO ALL'UFFICIO.

Catasto dei Fabbricati - Situazione al 09/01/2008 - Comune di Grottole (E010) - < Foglio: 2 - Particella: 2919 - Subalterno: 4 >
VIA CAROBE n. 54/58 piano: S1-T1.

Data presentazione: 08/11/1991 - Data: 09/01/2018 - n. T139960 - Richiedente: BNFLSS69S10B149B
Totale schede: 2 - Formato di acquisizione: A3(297x420) - Formato stampa richiesto: A3(297x420)
Pianta planimetria in atti

MODULARIO
F. sig. rand. 496



MINISTERO DELLE FINANZE
DIREZIONE GENERALE DEL CATASTO E DEI SS.TT.EE.
CATASTO EDILIZIO URBANO (RDL 13-4-1939, n. 652)

MOD. AN (CEU)


LIRE
605

Planimetria di u.i.u. in Comune di GIANICO via CARUBE civ. SN


PIANO PRIMO

STESSA DITTA ALTRE U.I.U.

STESSA DITTA ALTRE U.I.U.

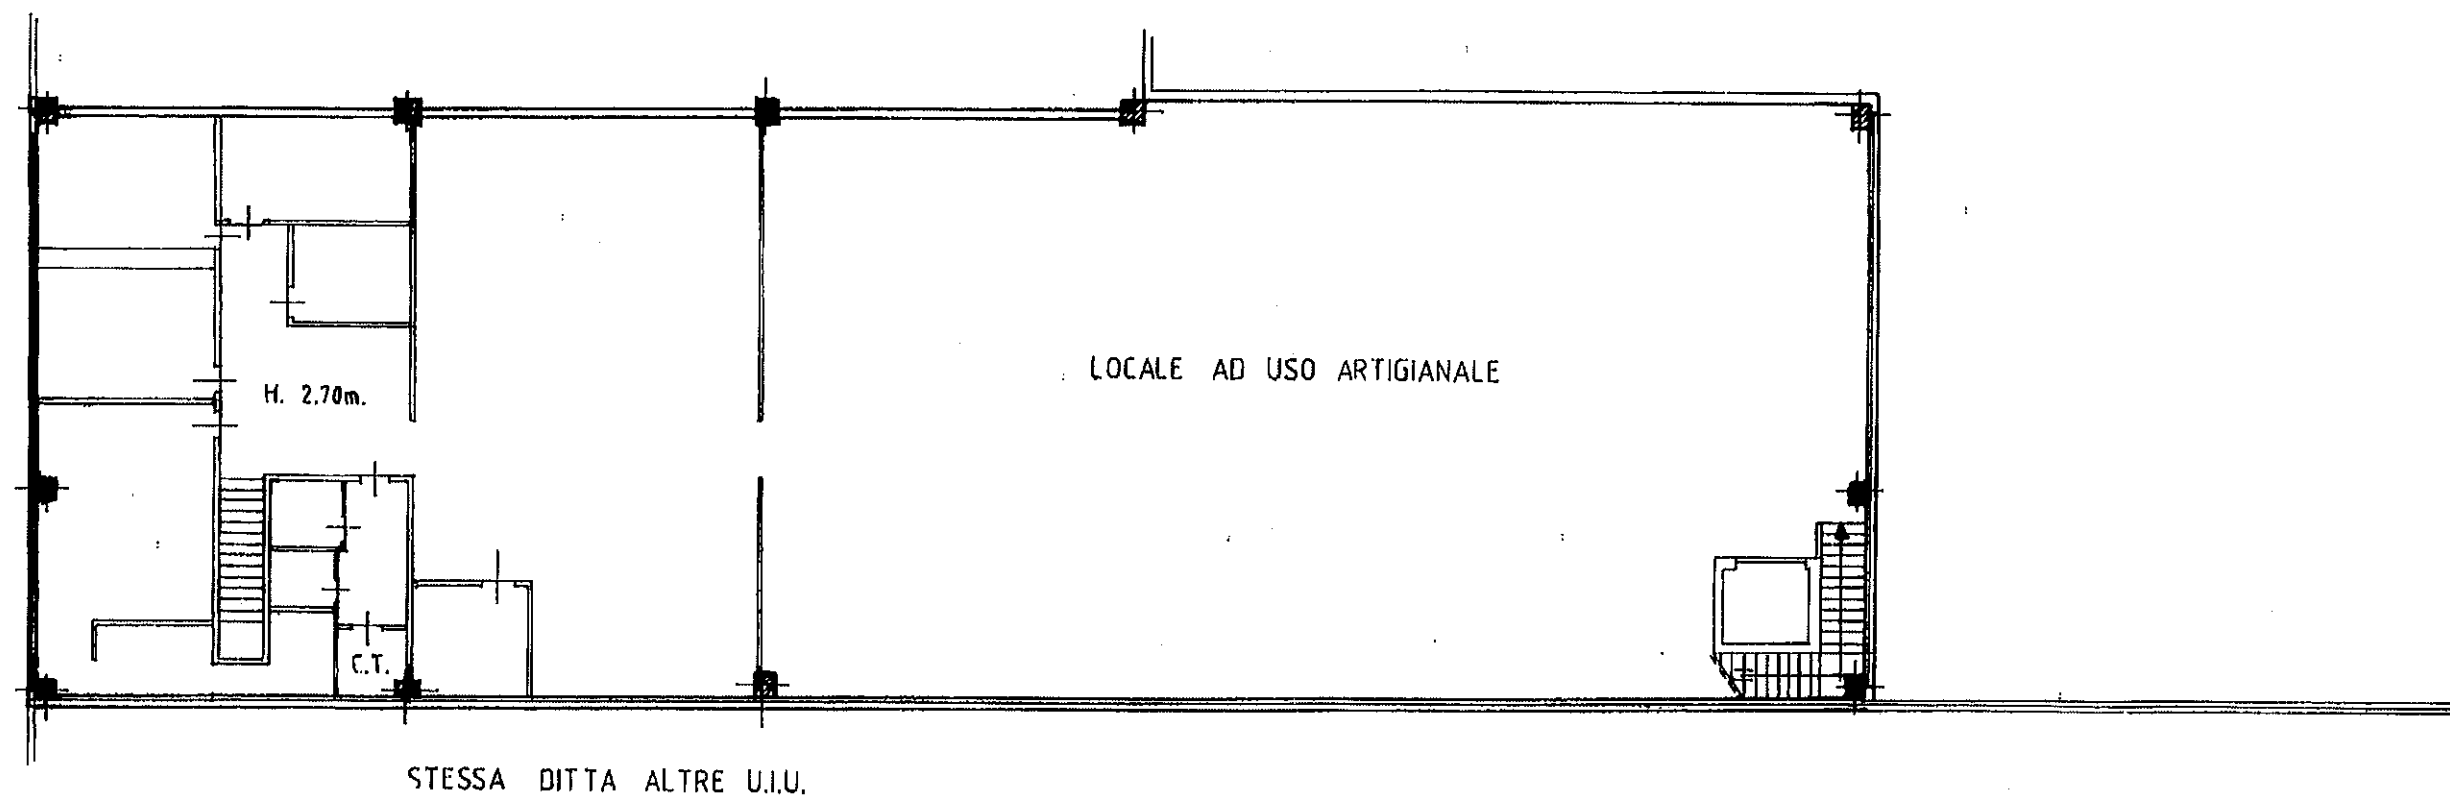

ORIENTAMENTO

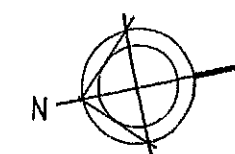

SCALA DI 1: 200

Dichiarazione di N.C. ☐
Denuncia di variazione ☒

Identificativi catastali

F. 02050
n. 2919 sub 4

Compilata dal GEOM. MERLIN PIERPAOLO
(Titolo, cognome e nome)

Iscritto all'albo de GEOMETRI

della provincia di BRESCIA

Geom. P. PAOLO
Colloc. N. 3328
DARKO. TE.ME (Bs)
Via Ugo Bossi
C.A.D. 50107-1640A

RISERVATO ALL'UFFICIO

15/11/96