

ELABORATO PLANIMETRICO

Compilato da:
Deiana Angelo

Iscritto all'albo:
Geometri

Prov. Sassari

N. 2604

Agenzia delle Entrate
CATASTO FABBRICATI
Ufficio Provinciale di
Sassari

Comune di La Maddalena

Sezione: Foglio: 15




Particella: 1965

Protocollo n. SS0026290 del 03/04/2023

Tipo Mappale n. del

Dimostrazione grafica dei subalterni

Scala 1 : 500

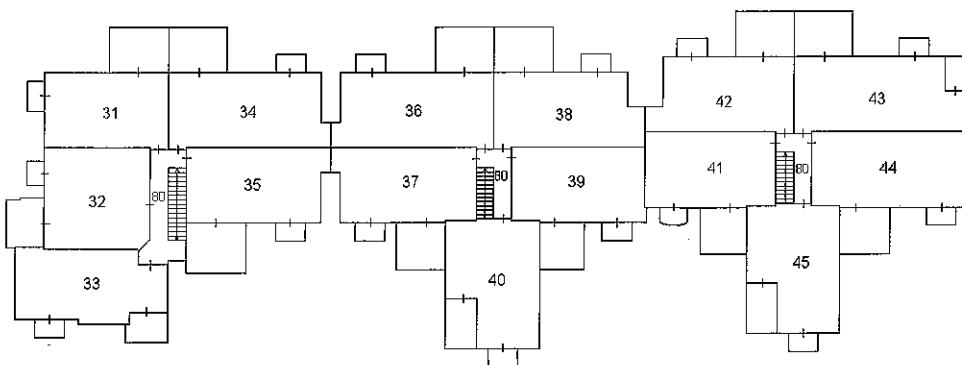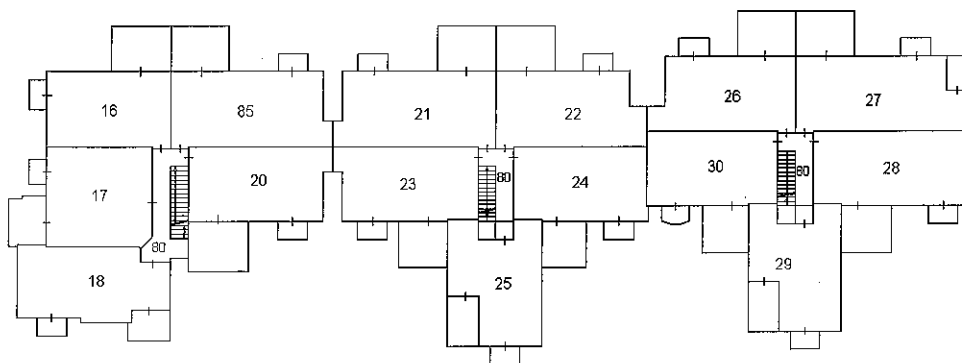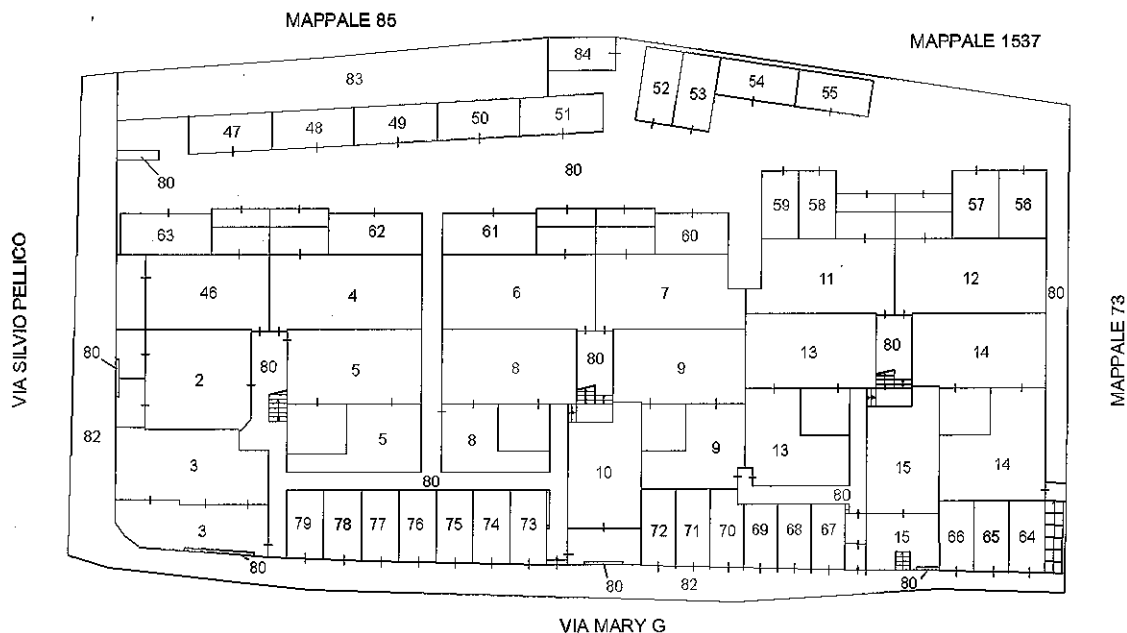

Ultima planimetria in atti