

**PIANO ATTUATIVO 10a
 COMUNE DI PIAN CAMUNO
 MAPPALI N° 334-160-156**

Proprietario : MAFFOLINI GIULIA
 MAFFOLINI MARIA
 MAFFOLINI PIERINA

Oggetto : PLANIMETRIA DELLA SITUAZIONE
 DI PROGETTO
 Data : FEBBRAIO 2017
 Scala :
 Elaborato : **12**


Il Progettista e Direttore del L. :
 Il Committente :

Protocollo Generale :

Il presente elaborato è di proprietà dello Studio di Progettazione Geom. Cotti William - Vietata la riproduzione parziale o totale senza autorizzazione scritta del Progettista - il progettista tutela i propri diritti secondo la vigente normativa

LEGENDA:

	FABBRICATI ESISTENTI		PUNTO ILLUMINAZIONE PUB.
	LIMITE P.L. 10a		CARTELLI STRADALI
	SISTEMAZIONE AVERDE		IDRANTE SOPRASUOLO
	PAVIMENTAZIONE IN ASFALTO		STOP
	PAVIMENTAZIONE IN ERBABLOK		DEFOM
	PAVIMENTAZIONE IN MASSELLI AUTOBLOCCANTI		CICLABILE PEDONALE
	QUOTE DI RILIEVO		ATTRAVERS. PEDONALE
	ALBERATURA		PISTA CICLABILE

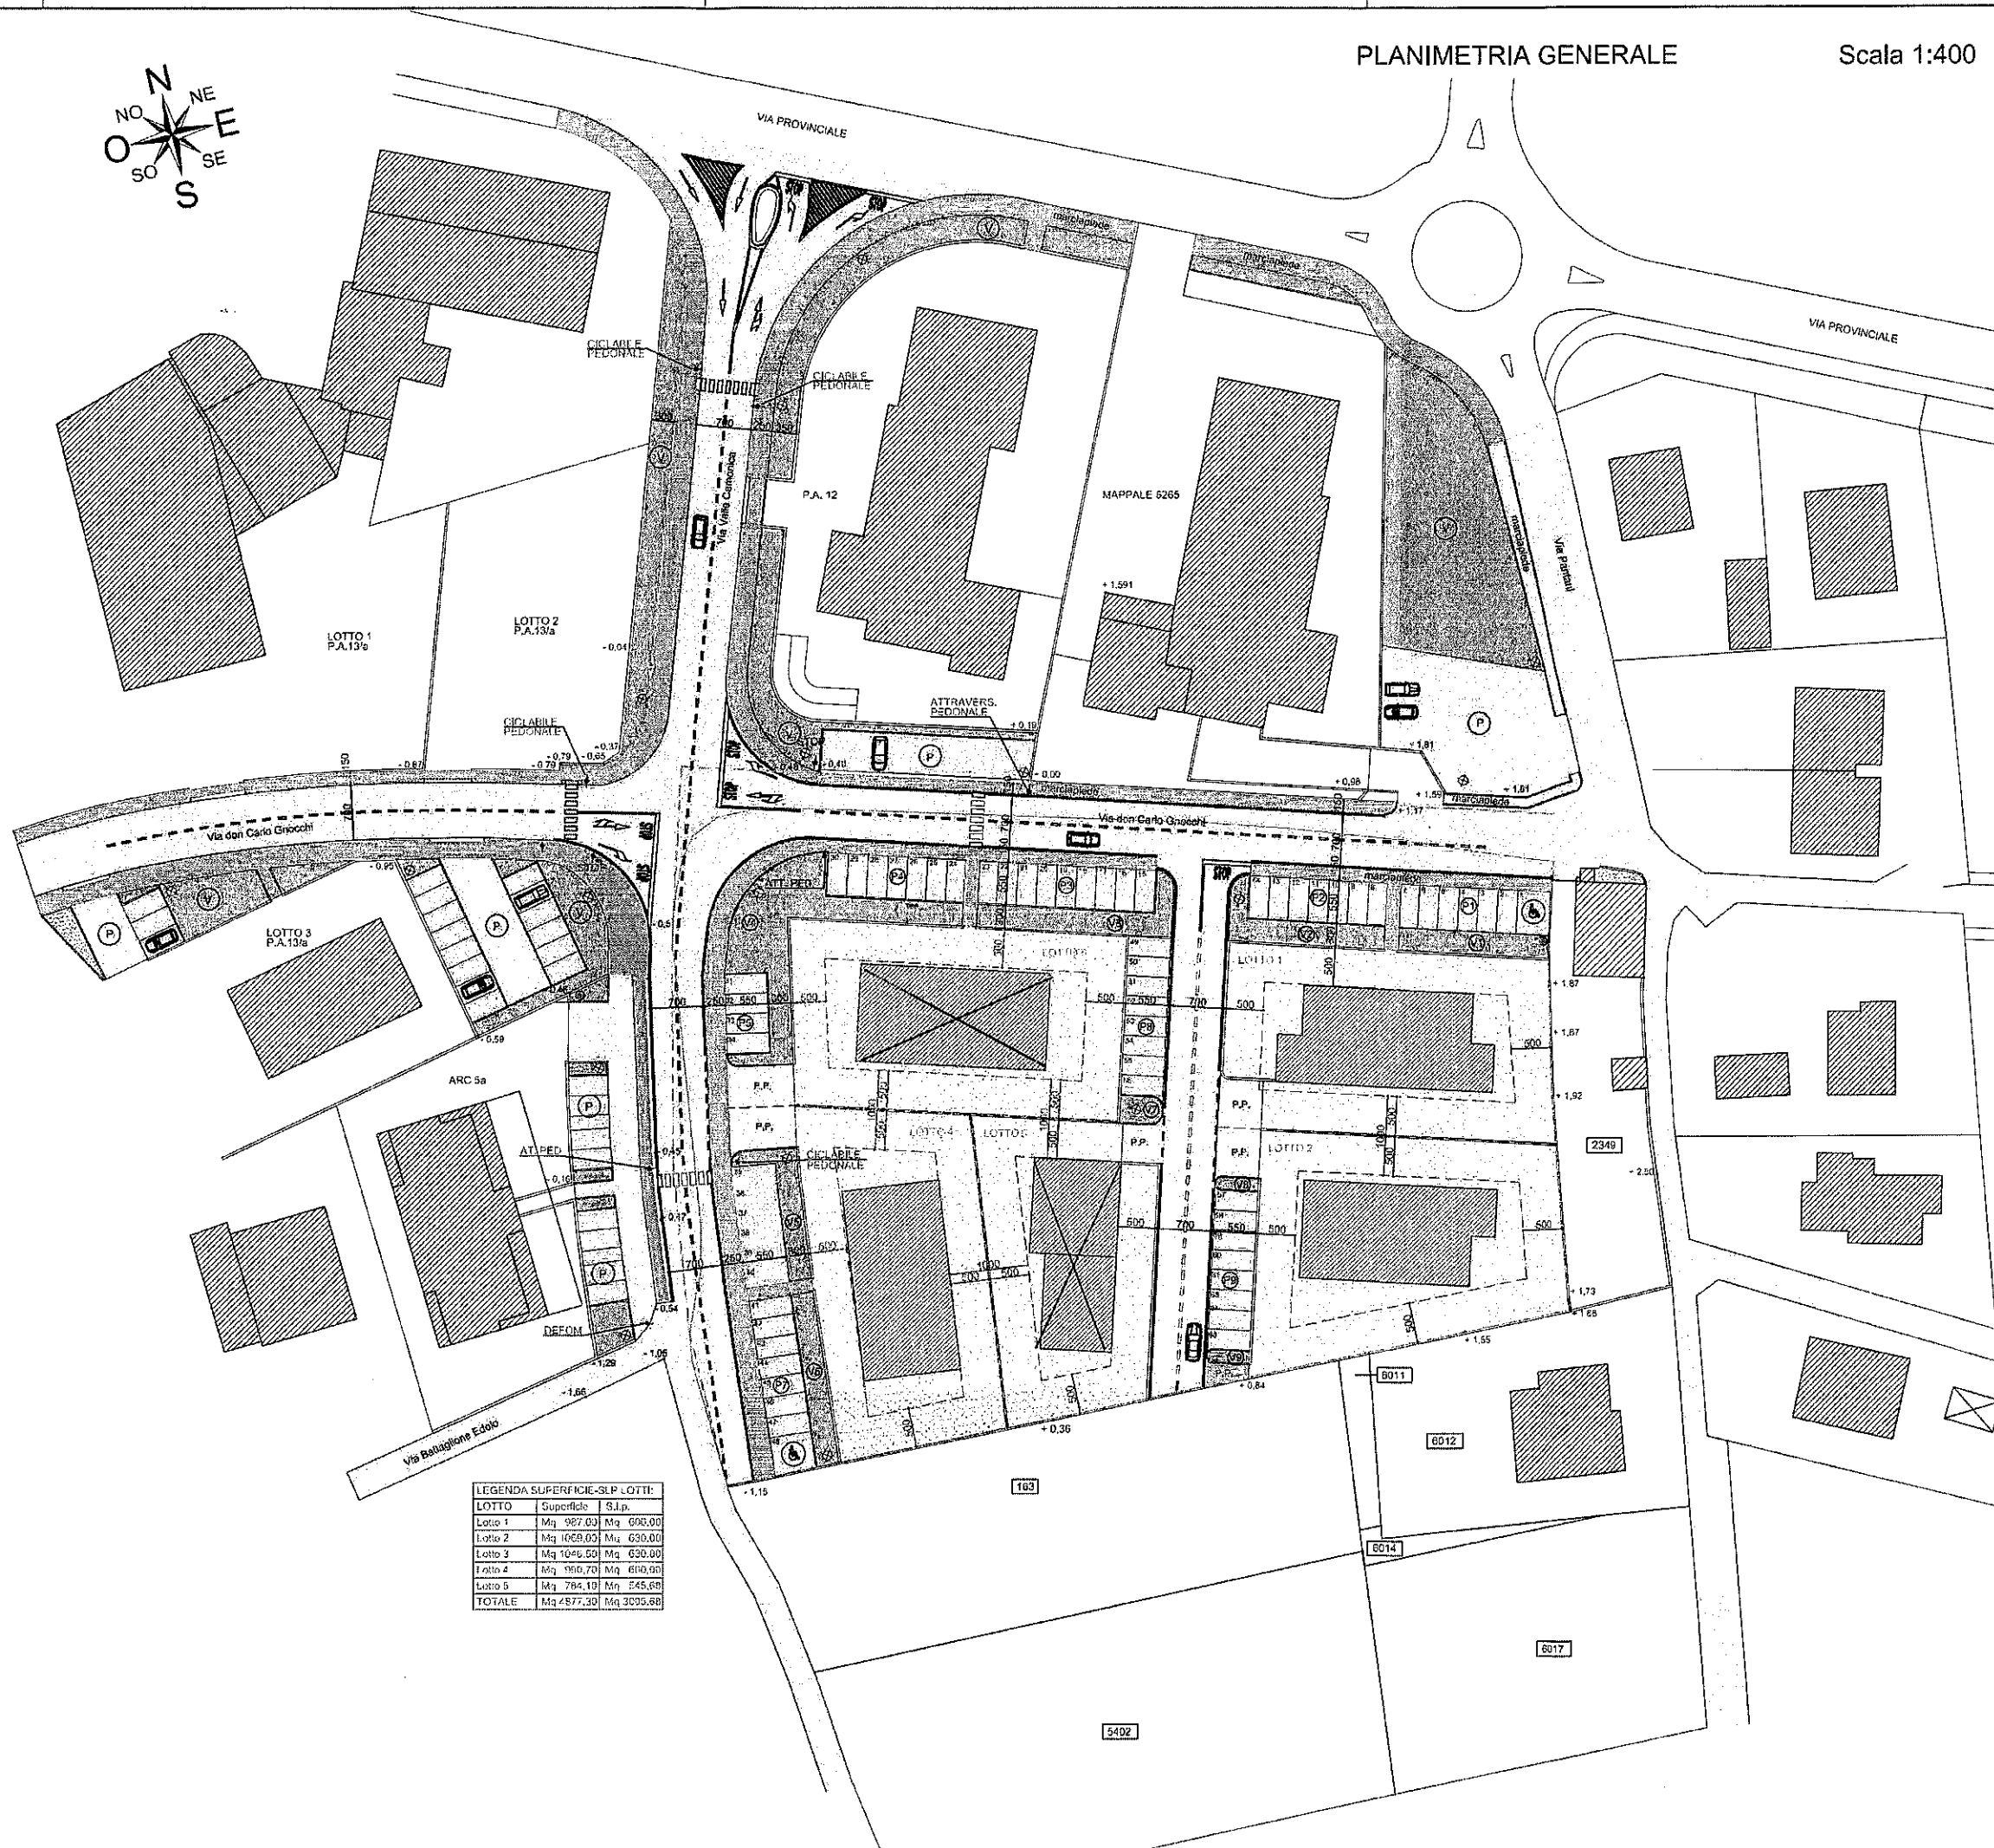

LEGENDA SUPERFICIE-SLP LOTTE

LOTTO	Superficie	S.L.P.
Lotto 1	Mq 987,00	Mq 690,00
Lotto 2	Mq 1068,00	Mq 630,00
Lotto 3	Mq 1046,50	Mq 630,00
Lotto 4	Mq 986,70	Mq 660,00
Lotto 5	Mq 784,10	Mq 545,00
TOTALE	Mq 4877,30	Mq 3095,00