

Agenzia del Territorio
CATASTO FABBRICATI
 Ufficio Provinciale di
 Brescia

Dichiarazione protocollo n. BS0401163 del 17/09/2007

Planimetria di u.i.u. in Comune di Artogne

Via Xxv Aprile

civ. 101

Identificativi Catastali:

Sezione:

Foglio: 5

Particella: 3347

Subalterno: 7

Compilata da:
 Quetti Aristide

Iscritto all'albo:
 Geometri

Prov. Brescia


N. 336

Scheda n. 1

Scala 1:200


Cop
 che
 Berç

PIANO TERRA

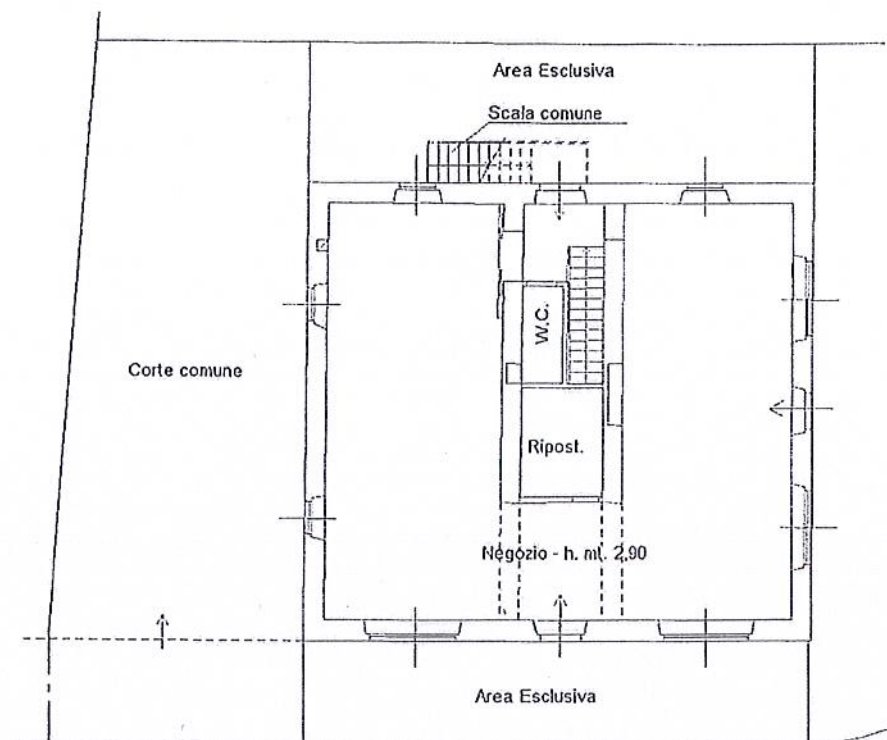

Strada Provinciale n. 1 - Via XXV Aprile

PIANO INTERRATO

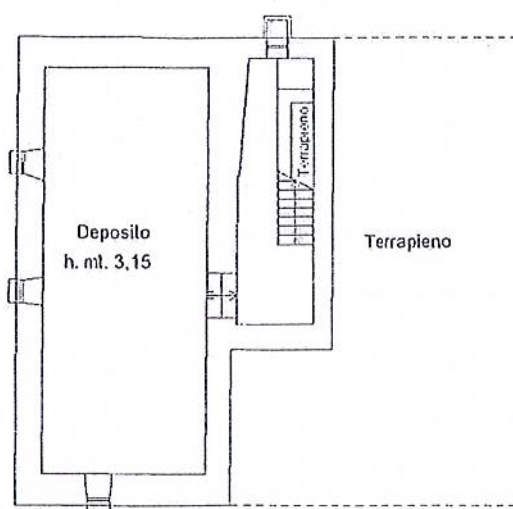

Catasto dei Fabbricati - Situazione al 19/01/2012 - Comune di ARTOGNE (A451) - S. Foglio: 5 Particella: 3347 - Subalterno: 7 - VIA 25 APRILE n. 101 piano: S1-T;

Ultima Planimetria in atti

Data: 19/01/2012 - n. BG0011509 - Richiedente

Cot schede: 1 - Formato di acq: A4(210x297) - Fatt. di scala: 1:1