

Agenzia delle Entrate
CATASTO FABBRICATI
Ufficio Provinciale di
Bergamo

Dichiarazione protocollo n. BG0002168 del 08/01/2026

Comune di Costa Volpino

Via Santo Stefano

civ. 10

Identificativi Catastali:

Sezione: CI

Foglio: 6

Particella: 3337

Subalterno: 701

Compilata da:
Patera Cinzia

Iscritto all'albo:
Architetti


Prov. Bergamo

N. 1375


Planimetria

Scheda n. 1

Scala 1:200

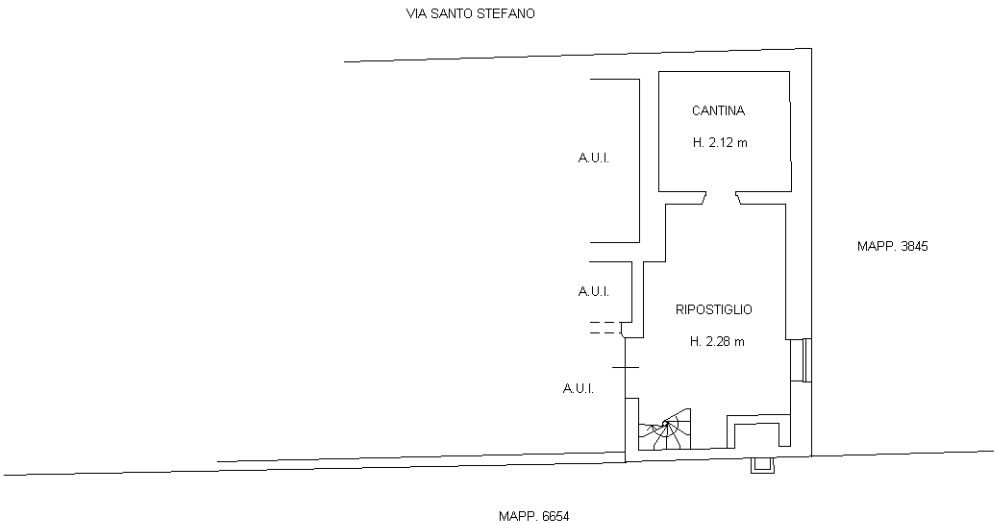

PIANO PRIMO SOTTOSTRADA
(SEMINTERRATO)

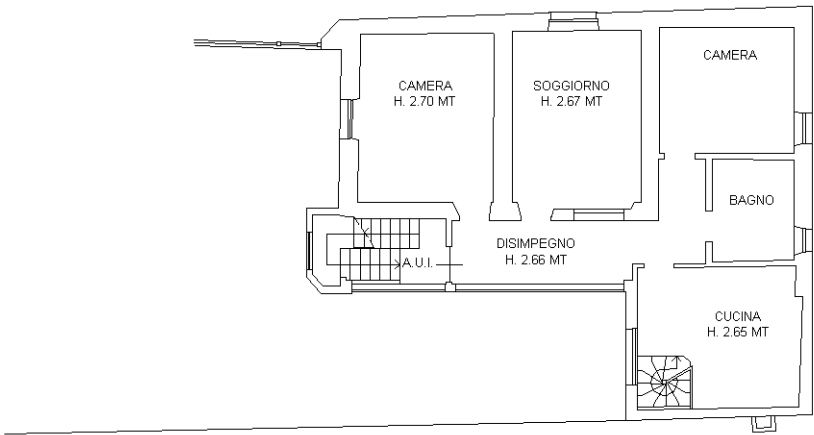

PIANO TERRA (RIALZATO)



Ultima planimetria in atti

Data: 08/02/2026 - n. T2625 - Richiedente: PTRCNZ71P55E704Q

Totale schede: 1 - Formato di acquisizione: A4(210x297) - Formato stampa richiesto: A4(210x297)

Agenzia delle Entrate
CATASTO FABBRICATI
Ufficio Provinciale di
Bergamo

Dichiarazione protocollo n. BG0002169 del 08/01/2026

Comune di Costa Volpino

Via Santo Stefano

civ. 10

Identificativi Catastali:

Sezione: CI

Foglio: 6

Particella: 3337

Subalterno: 704

Compilata da:

Patera Cinzia

Iscritto all'albo:

Architetti


Prov. Bergamo

N. 1375

Planimetria

Scheda n. 1

Scala 1:200

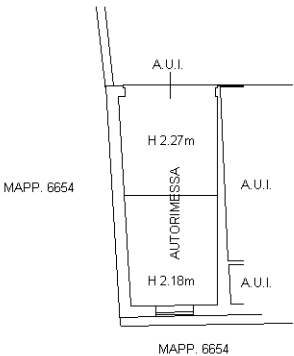

PIANO PRIMO SOTTOSTRADA
(SEMINTERRATO)



Ultima planimetria in atti

Data: 08/02/2026 - n. T2626 - Richiedente: PTRCNZ71P55E704Q

Totale schede: 1 - Formato di acquisizione: A4(210x297) - Formato stampa richiesto: A4(210x297)

Agenzia delle Entrate
CATASTO FABBRICATI
Ufficio Provinciale di
Bergamo

Dichiarazione protocollo n. BG0002184 del 08/01/2026

Comune di Costa Volpino

Via Santo Stefano

civ. 10

Identificativi Catastali:

Sezione: CI

Foglio: 6

Particella: 3337

Subalterno: 707

Compilata da:

Patera Cinzia

Iscritto all'albo:
Architetti


Prov. Bergamo

N. 1375

Planimetria

Scheda n. 1

Scala 1:200

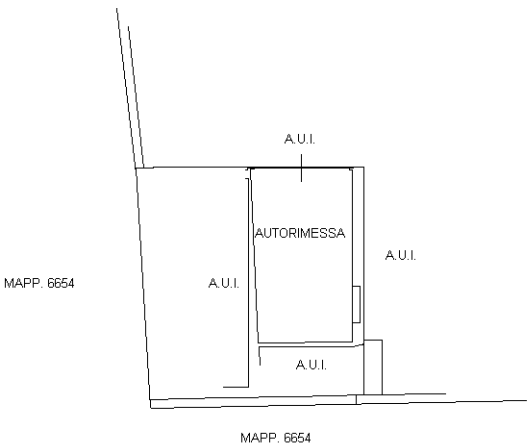

PIANO PRIMO SOTTOSTRADA
(SEMINTERRATO)

H. 2.27m



Ultima planimetria in atti

Data: 08/02/2026 - n. T2627 - Richiedente: PTRCNZ71P55E704Q

Totale schede: 1 - Formato di acquisizione: A4(210x297) - Formato stampa richiesto: A4(210x297)

Agenzia delle Entrate
CATASTO FABBRICATI
Ufficio Provinciale di
Bergamo

Dichiarazione protocollo n. BG0004408 del 13/01/2026

Comune di Costa Volpino

Via Santo Stefano

civ. 10

Identificativi Catastali:

Sezione: CI

Foglio: 6

Particella: 3337

Subalterno: 708

Compilata da:

Patera Cinzia

Iscritto all'albo:

Architetti


Prov. Bergamo

N. 1375


Planimetria

Scheda n. 1

Scala 1:200

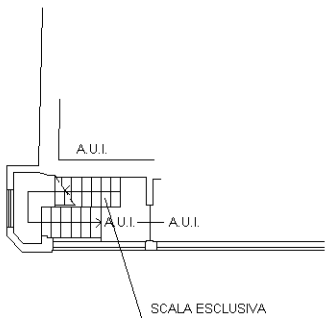


PIANO TERRA (RIALZATO)

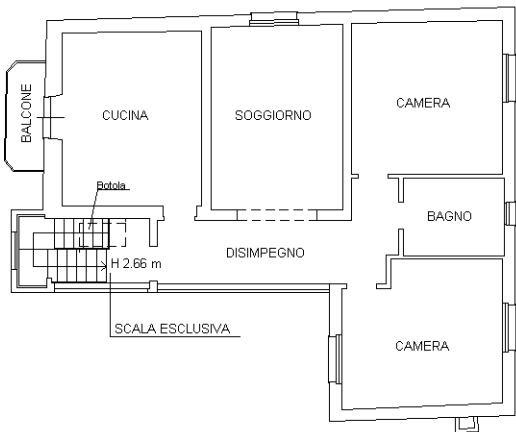

PIANO PRIMO

H. 2.65m

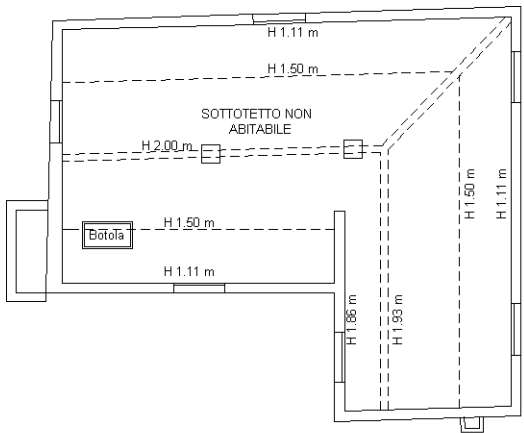

PIANO SECONDO



Ultima planimetria in atti

Agenzia delle Entrate
CATASTO FABBRICATI
Ufficio Provinciale di
Bergamo

Dichiarazione protocollo n. BG0004408 del 13/01/2026

Comune di Costa Volpino

Via Santo Stefano

civ. 10

Identificativi Catastali:

Sezione: CI

Foglio: 6

Particella: 3337

Subalterno: 709

Compilata da:
Patera Cinzia

Iscritto all'albo:
Architetti

Prov. Bergamo

N. 1375

Planimetria

Scheda n. 1

Scala 1:200

MAPP. 6654

A.U.I.
A.U.I.
RIPOSTIGLIO
A.U.I.

MAPP. 6654

PIANO TERRA

H: 2.19m



Ultima planimetria in atti

Agenzia delle Entrate
CATASTO FABBRICATI
Ufficio Provinciale di
Bergamo

Dichiarazione protocollo n. BG0004408 del 13/01/2026

Comune di Costa Volpino

Via Santo Stefano

civ. 10

Identificativi Catastali:

Sezione: CI

Foglio: 6

Particella: 3337

Subalterno: 710

Compilata da:

Patera Cinzia

Iscritto all'albo:

Architetti


Prov. Bergamo

N. 1375

Planimetria

Scheda n. 1

Scala 1:200

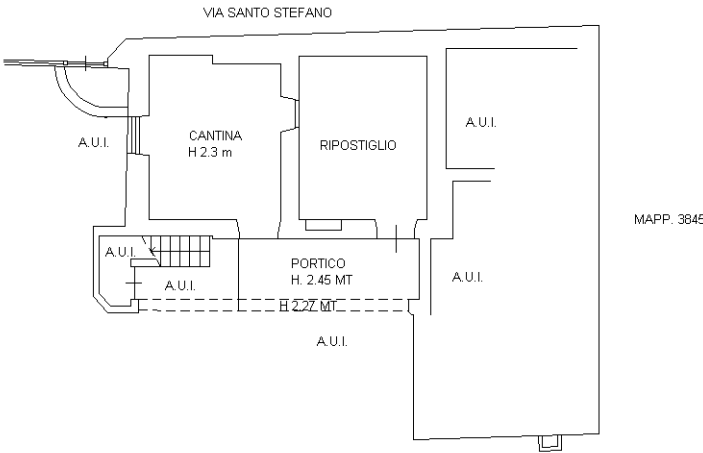

PIANO PRIMO SOTTOSTRADA
(SEMINTERRATO)



Ultima planimetria in atti