

Compilata da
Revisita
Isolotto
Ingegnere
Prov. Brescia
N. 1832



Identificativi Catastali:
Sezione:
Foglio: 7
Particella: 7767
Subalterno:

del

Artogno

clv.

Dichiarazione protocollo n
Planimetria di u.d.n. in (

Via Case Cotte


Agenzia del Territorio
CATASTO FABBRICATI
Ufficio provinciale di

Brescia

Scala 1:200

ada n.1



PIANO TERRA

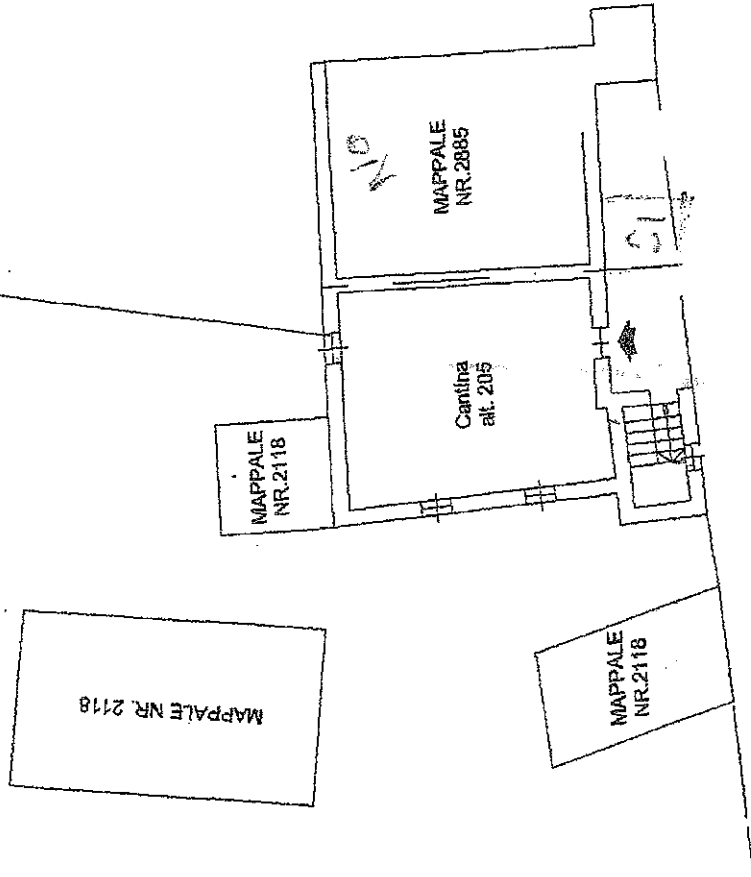


N




PIANO PRIMO

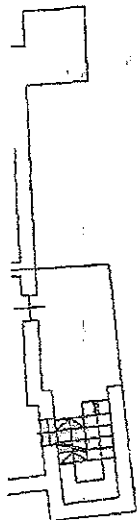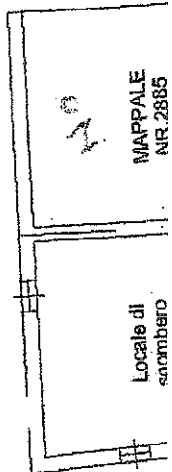

PIANO SECONDO

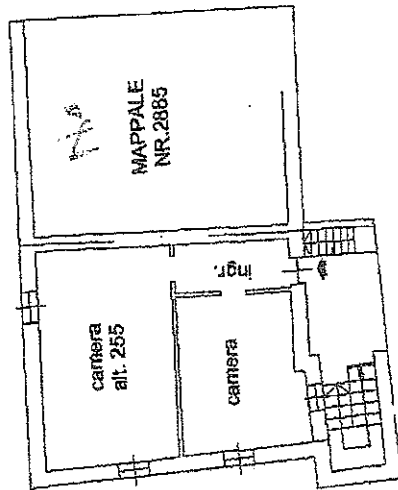

PIANO TERZO

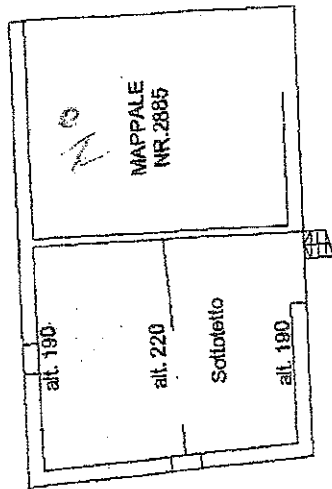

Agenzia del Territorio
CATASTO FABBRICATI
Ufficio provinciale di
Brescia

ada n.1 Scala 1: 200


Dichiarazione protocollo n.
Planimetria di u.i.u. in Comune di
Via Case Cotti

del
logne

civ.

Identificativi Catastali:
Sezione:
Foglio: 7
Particella: 2118
Subalterno:

Compilata da:
Ravelli Lino
Isoritto all
Ingegneri
Prov. Brescia

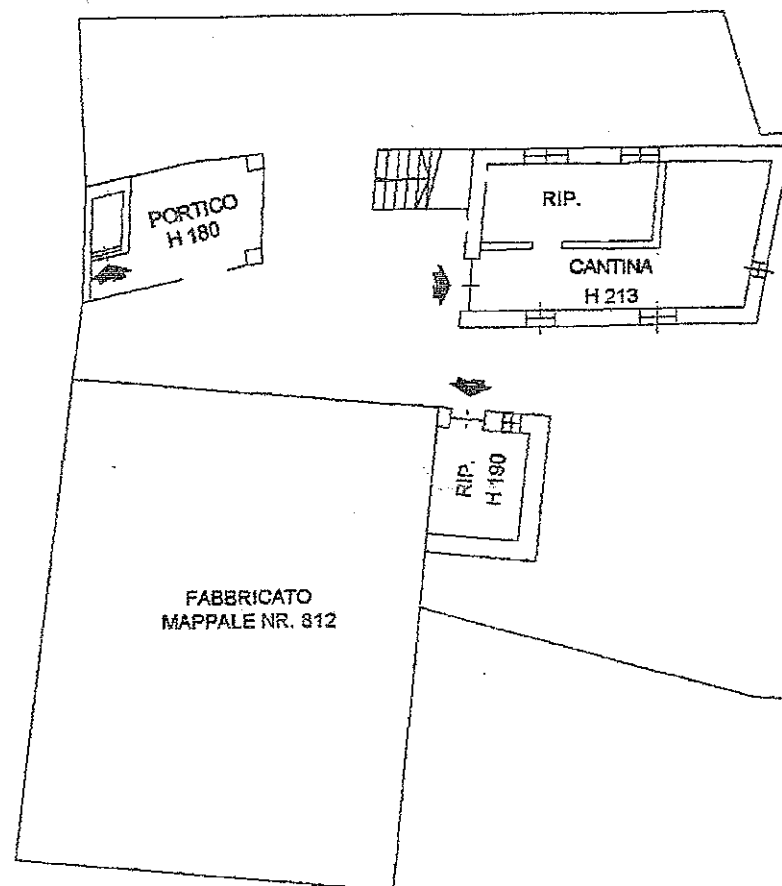

ANO SEMINTERRATO

CORTE ESCLUSIVA

PIANO RIALZATO

